


6 x Hanglamp halo 2 x Hanglamp halo



12 x Wandlamp





30 x Inbouwspot 105 rond, Led-array
9.2 W, 230V, 810lm 3000 K CRI90

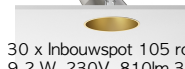


ledstrip rondom als koofverlichting



1 x rechthoekige
2 x ronde kroonluchter oesters vrij in de ruimte

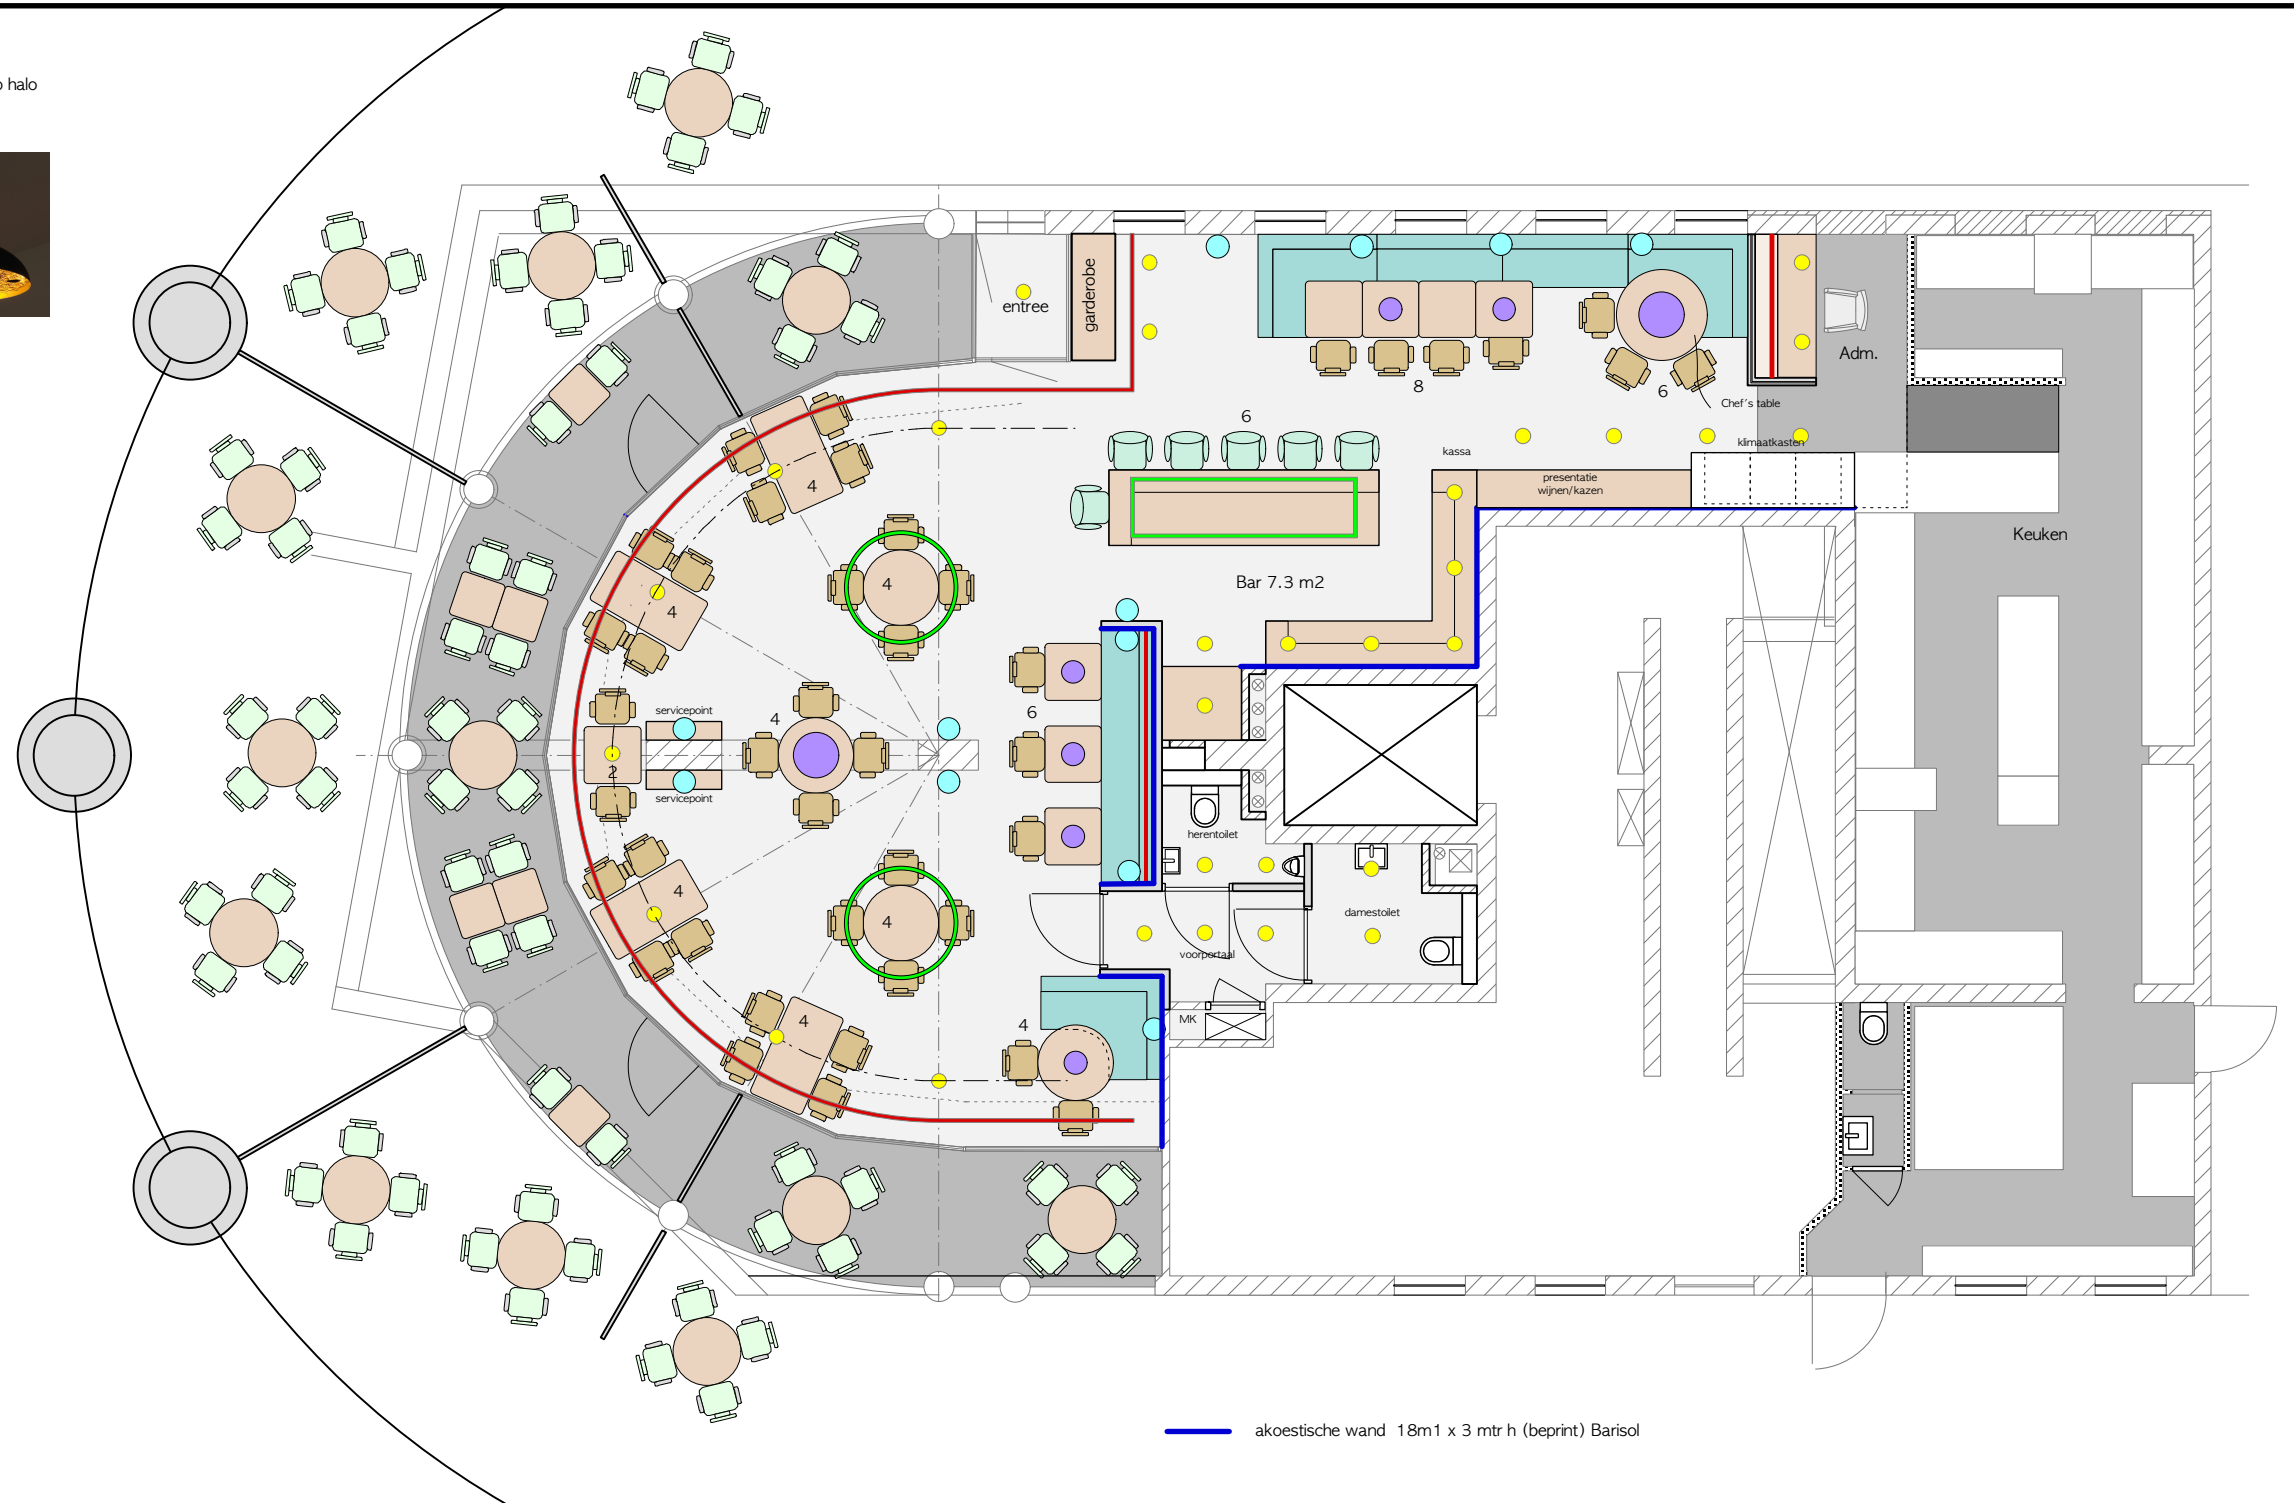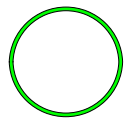


akoestische wand 18m1 x 3 mtr h (beprint) Barisol

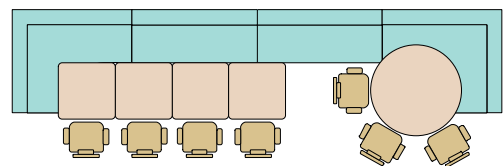


tafels 75 x 75 cm met hoekbank en armstoelen


tafel 120 cm rond met 2 armstoelen en hoekbank

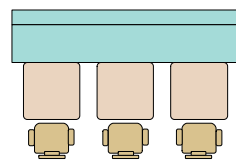


tafels 75 x 75 cm met armstoelen en hoekbank

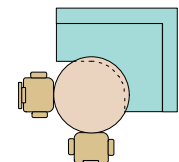


tafel 100 cm rond met 2 armstoelen en hoekbank

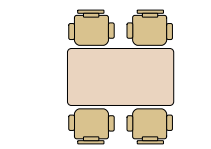


tafels 140 x 75cm met armstoelen

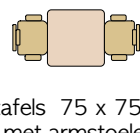


tafels 75 x 75cm met armstoelen

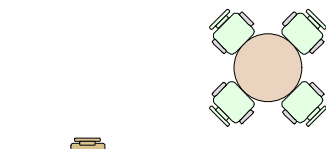

tafel 100 cm rond met 4 armstoelen

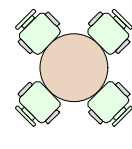

tafels 90 cm rond met terrasstoelen

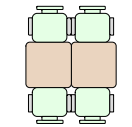

tafels 60 x 60cm met terrasstoelen

Indelingsvoorstel definitief

-60 zitplaatsen-

Project: Restaurant Bretelli
Opdrachtgever: Dhr. en mevr. Marrees
Betreft: Interieurindeling

Schaal: 1: 100
Datum: 16-01-'18

binnenhuisarchitectuur

PUUR
binnenhuisarchitectuur
Bertine Creemers BNI

Dorpstraat 85a
6093 EB Heythuysen
t: 06 55 193 000
e: bertine@puur-bha.nl